
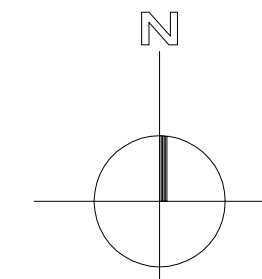


CAN CARMANY. VEÏNAT DE CLARÀ
SITUACIÓ E. 1/10.000

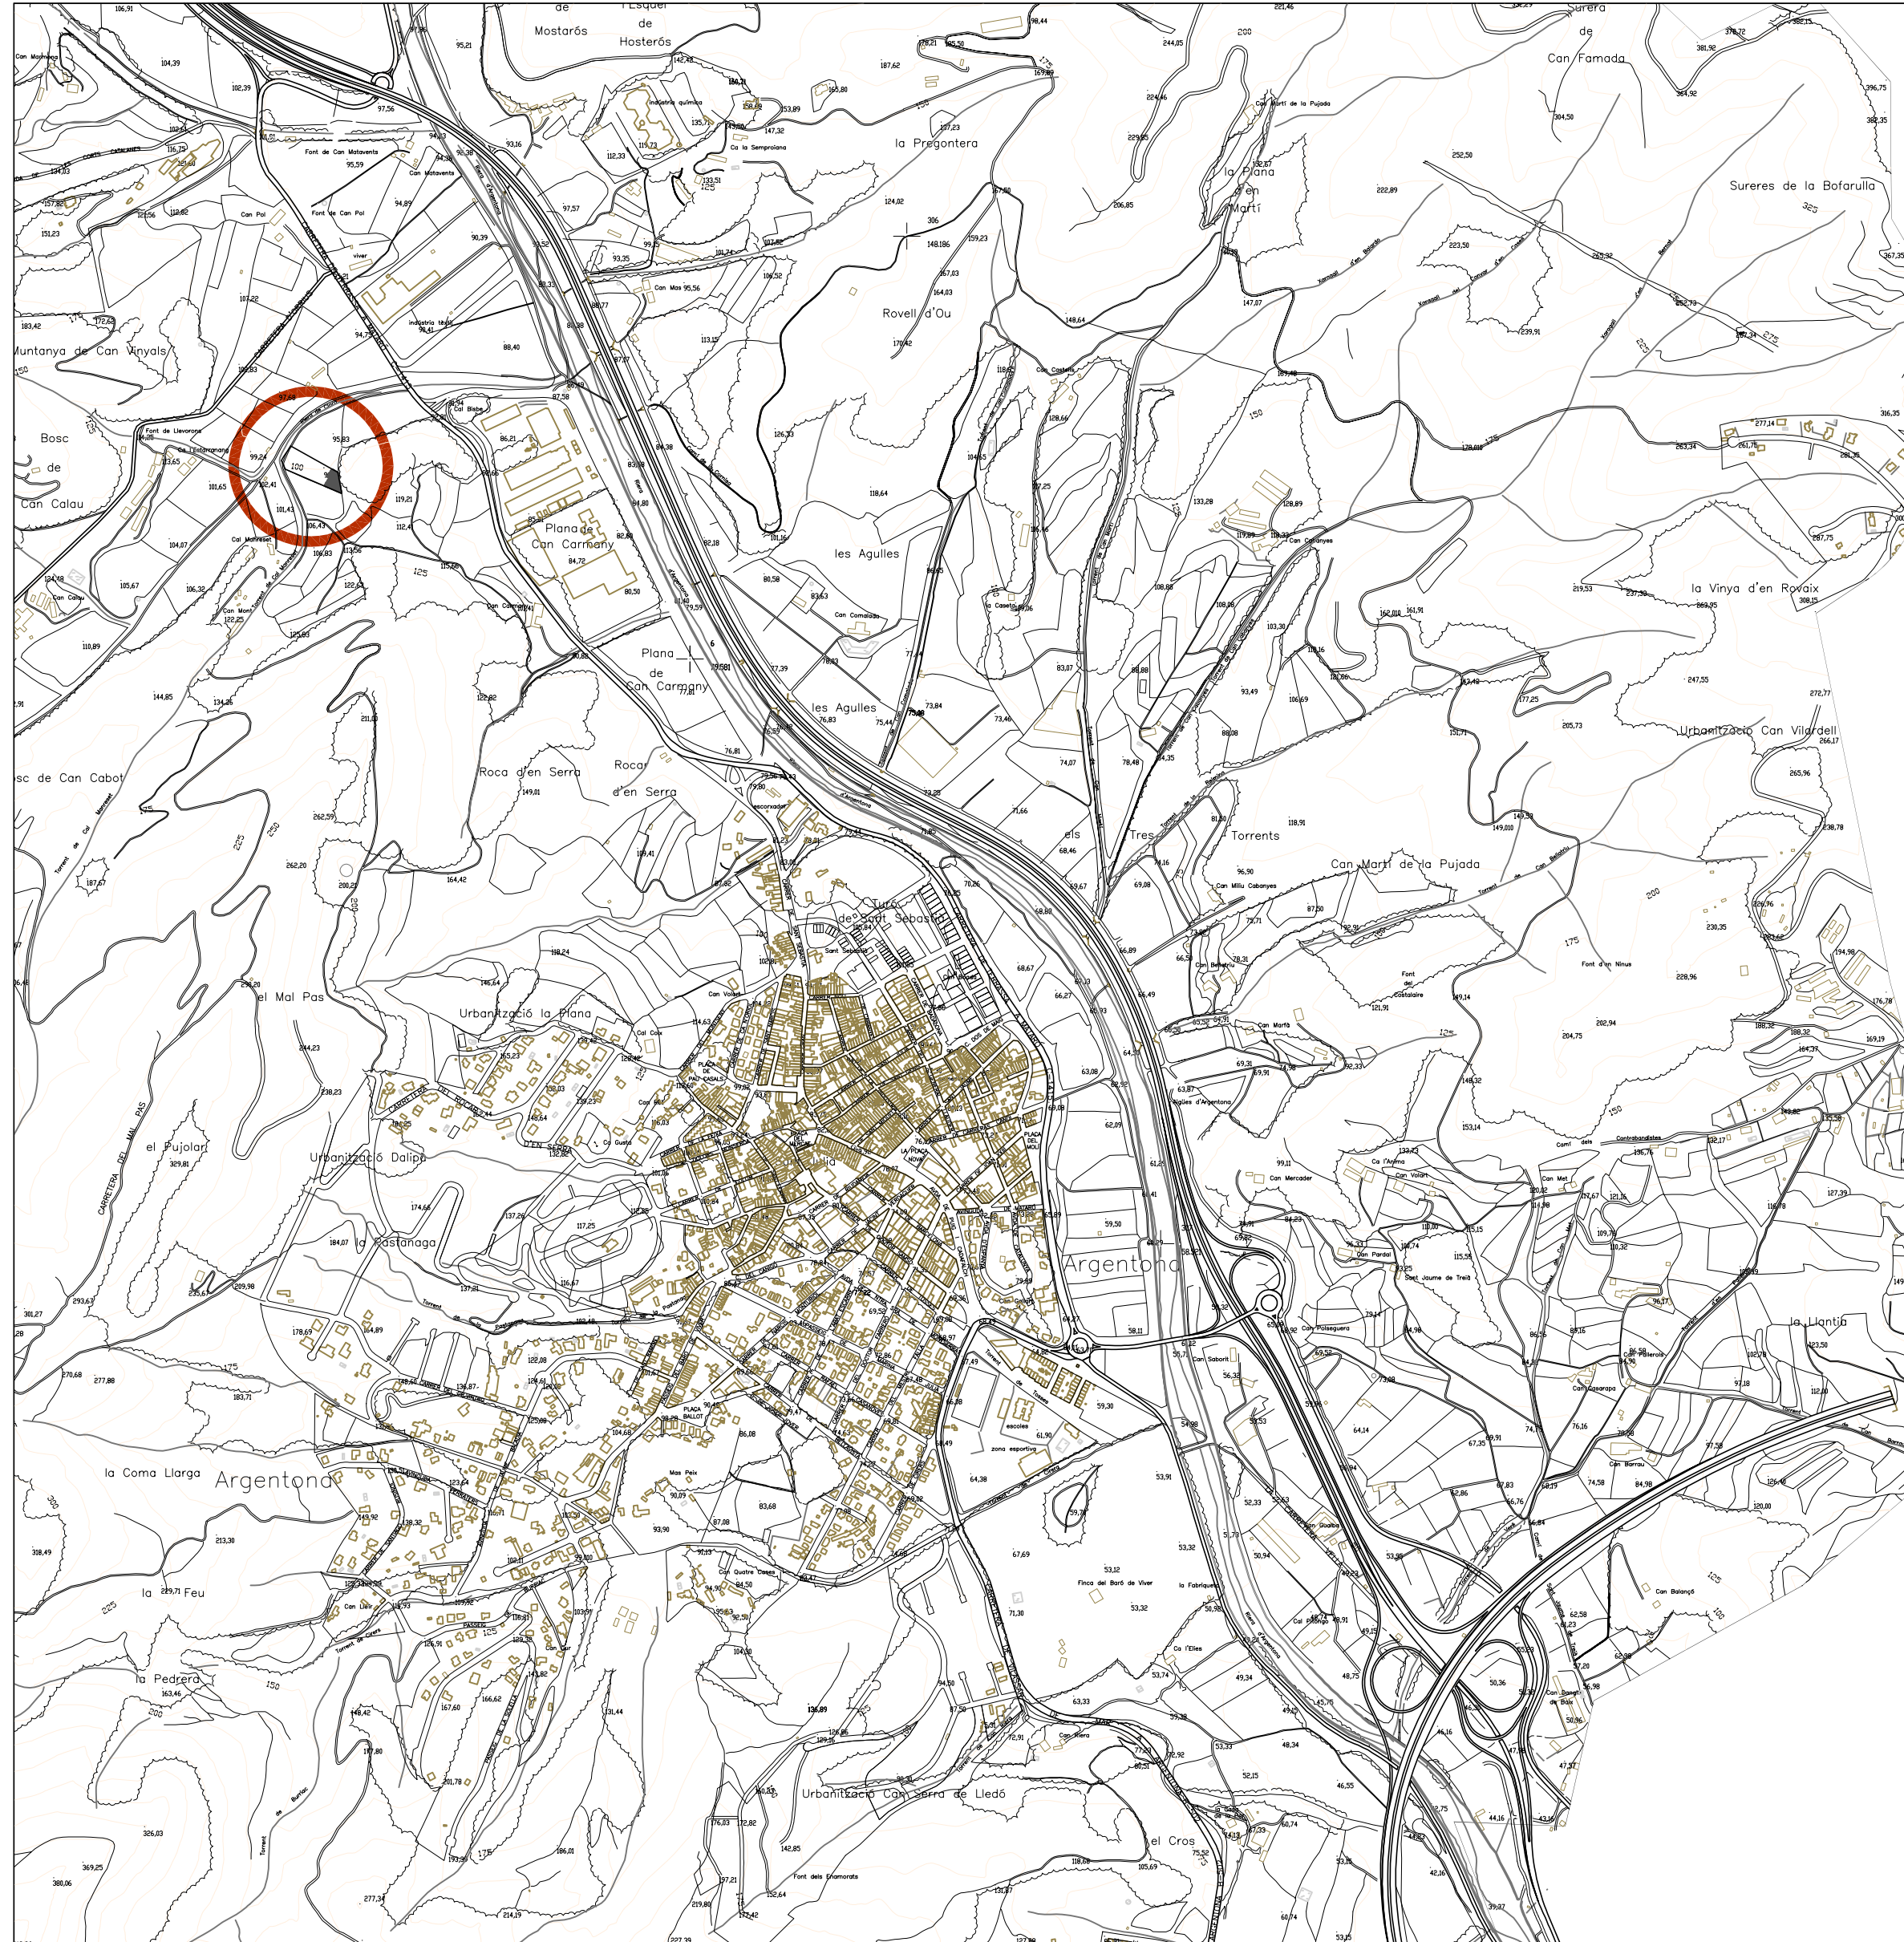

NÚM.	TÍTOL DEL PLÀNOL	ARXIU AutoCAD V.2000
1	SITUACIÓ. ÍNDEX DE PLANOS.	01-MA-SI-10000.dwg
2.1	TOPOGRÀFIC ORIGINAL I SERVEIS EXISTENTS. E/ 1/500	02.1-MA-TO.dwg
2.2	TOPOGRÀFIC ORIGINAL I SERVEIS EXISTENTS. E/ 1:200	02.1-MA-TO.dwg
2.3	IMPLANTACIÓ, URBANITZACIÓ GENERAL. PL COBERTES	02.3-MA-IP-200.dwg
2.4	SECCIONS GENERALS. ESTAT ACTUAL I PROJECTE	02.4-MA-IS-200.dwg
3.0	TOPOGRÀFIC MODIFICAT. REPLANTEIG, COTES, SUPERFÍCIES I ACABATS	04-MA-RE-100.dwg
4.0	DETALLS CONSTRUCTIUS I FUSTERIA	05-MA-DET-20.dwg
5.0	INSTAL·LACIÓ D'ELECTRICITAT, FONTANERIA, ALARMES I SANEJAMENT	06-MA-IN-ELE-ALA-100.dwg