
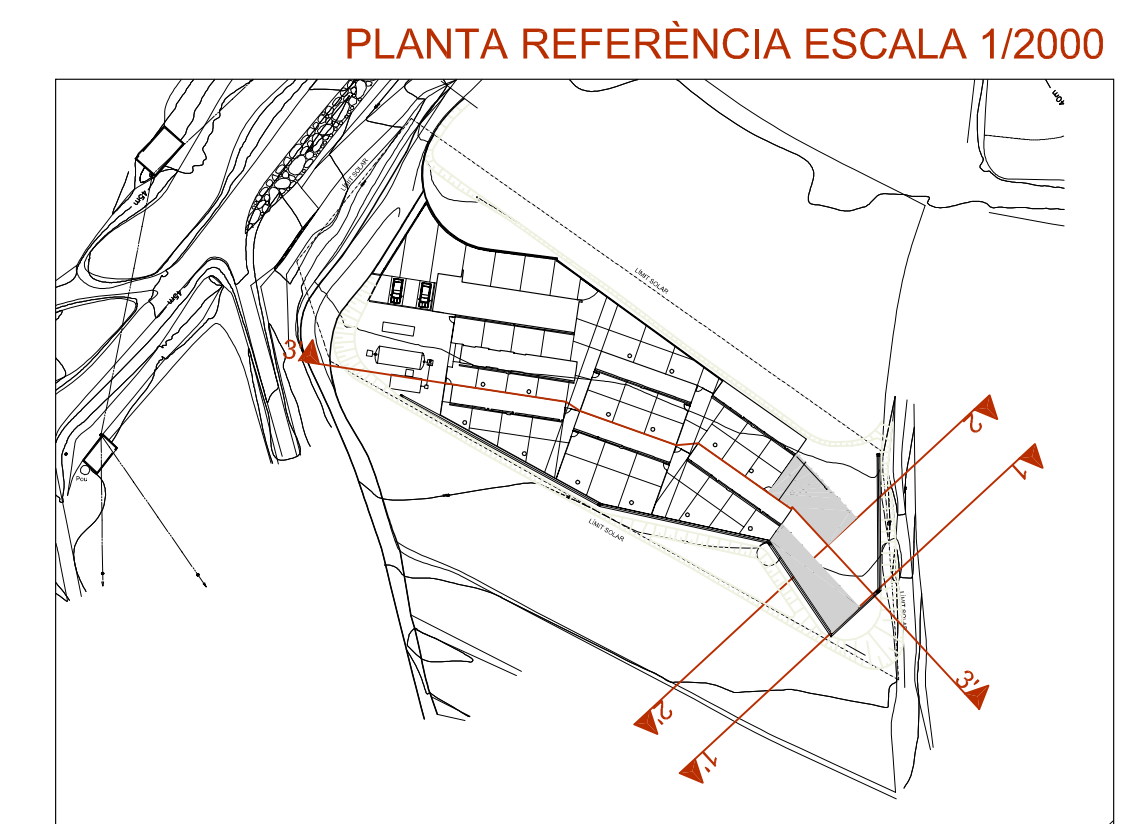
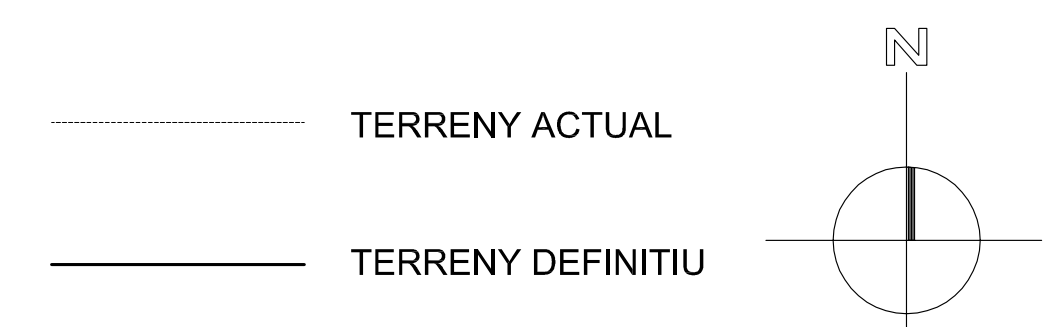
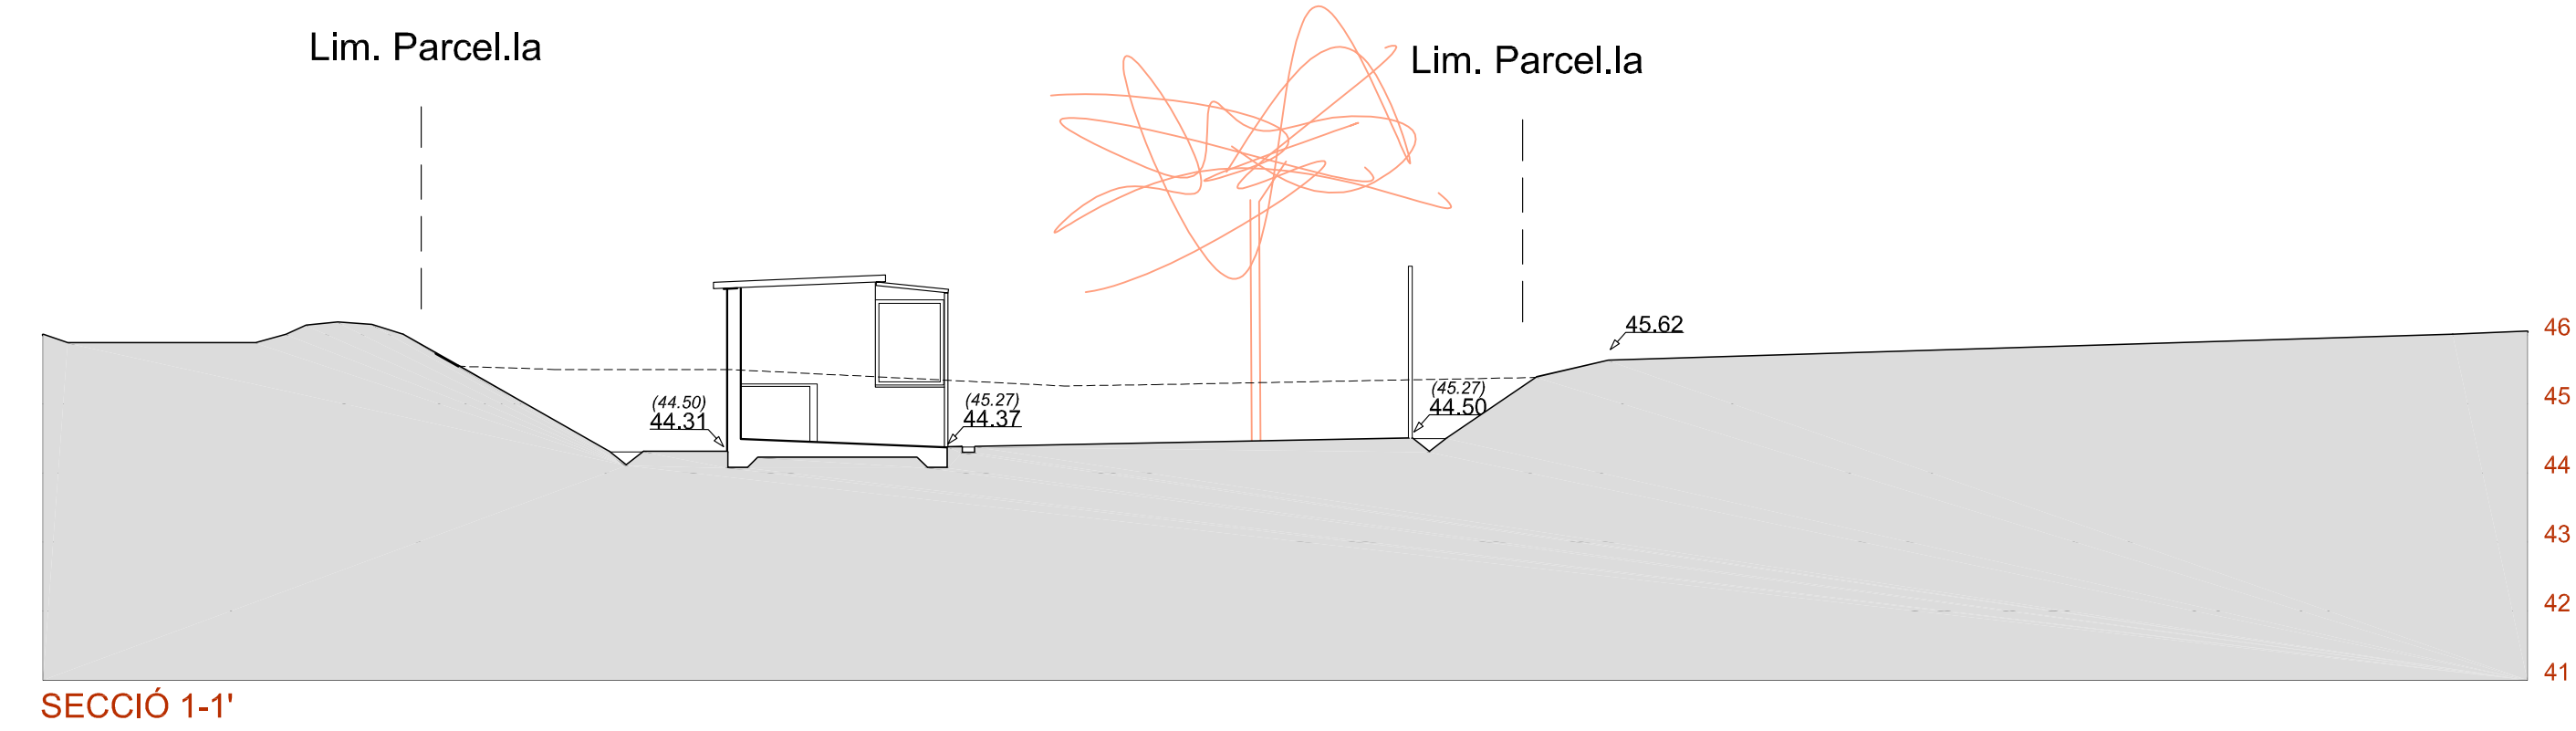
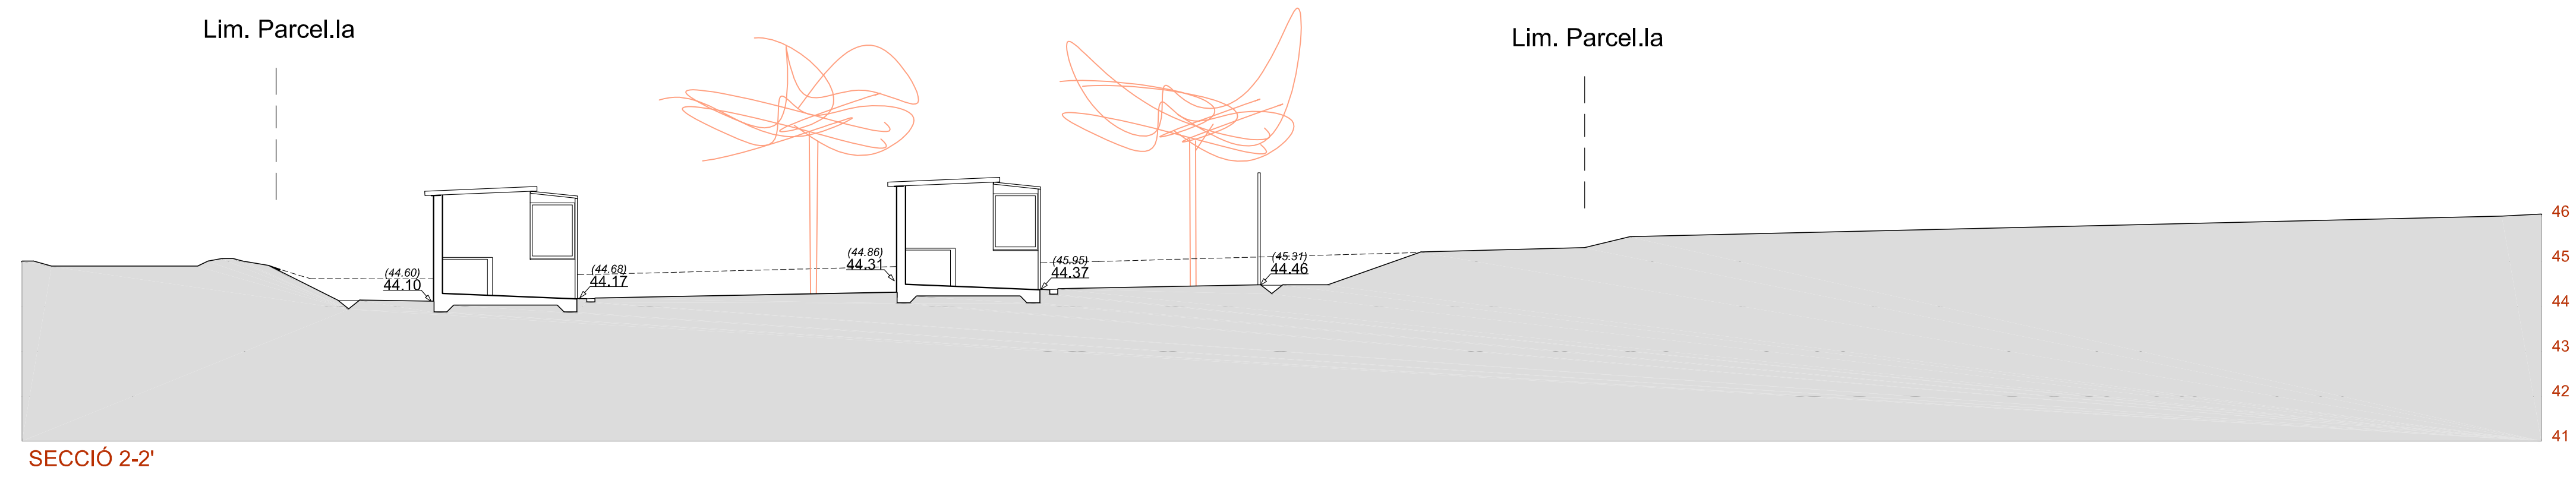


SECCIONS 1:200

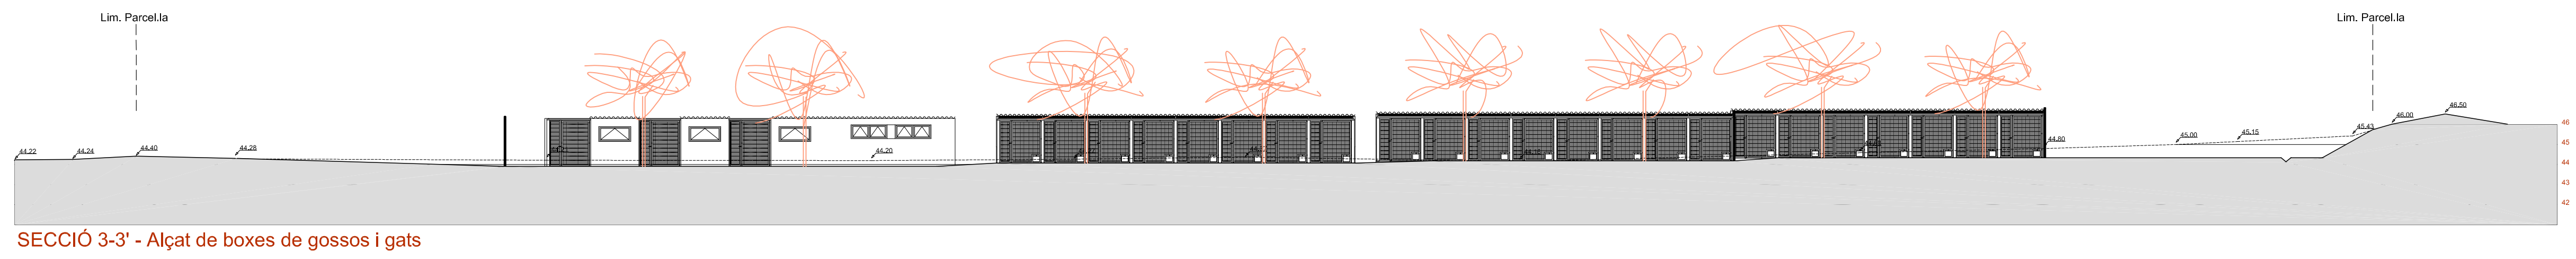

SECCIONS 1:100