

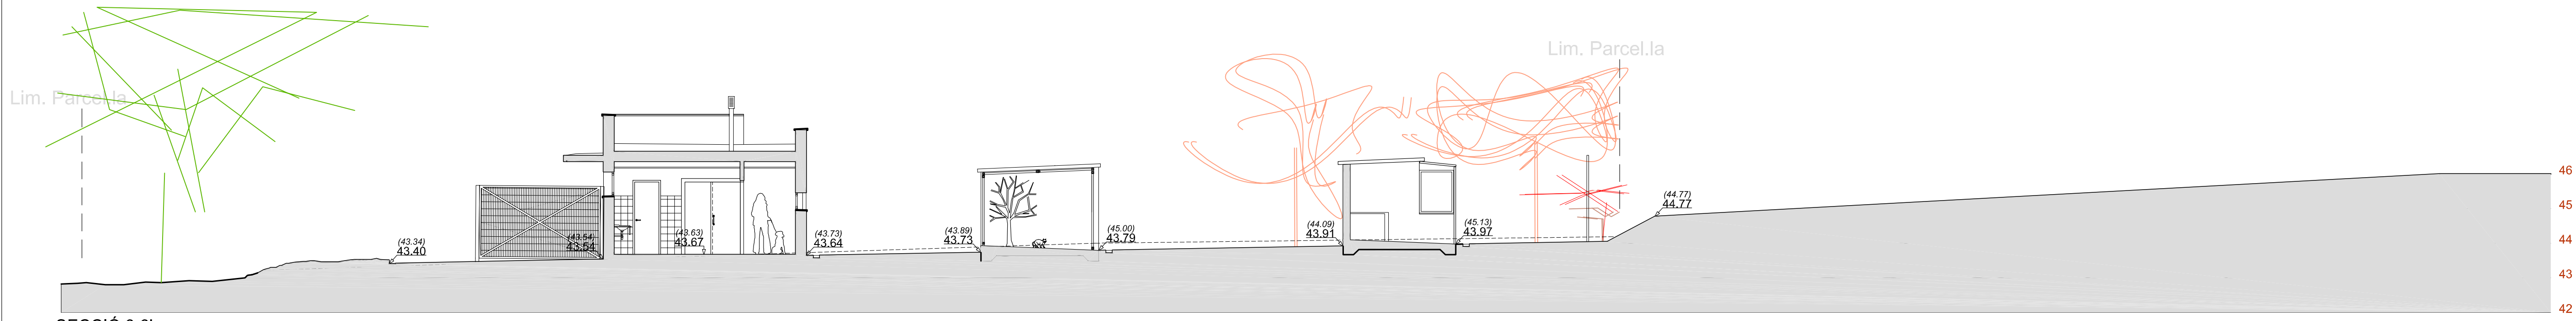


----- TERRENY ACTUAL


————— TERRENY DEFINITIU

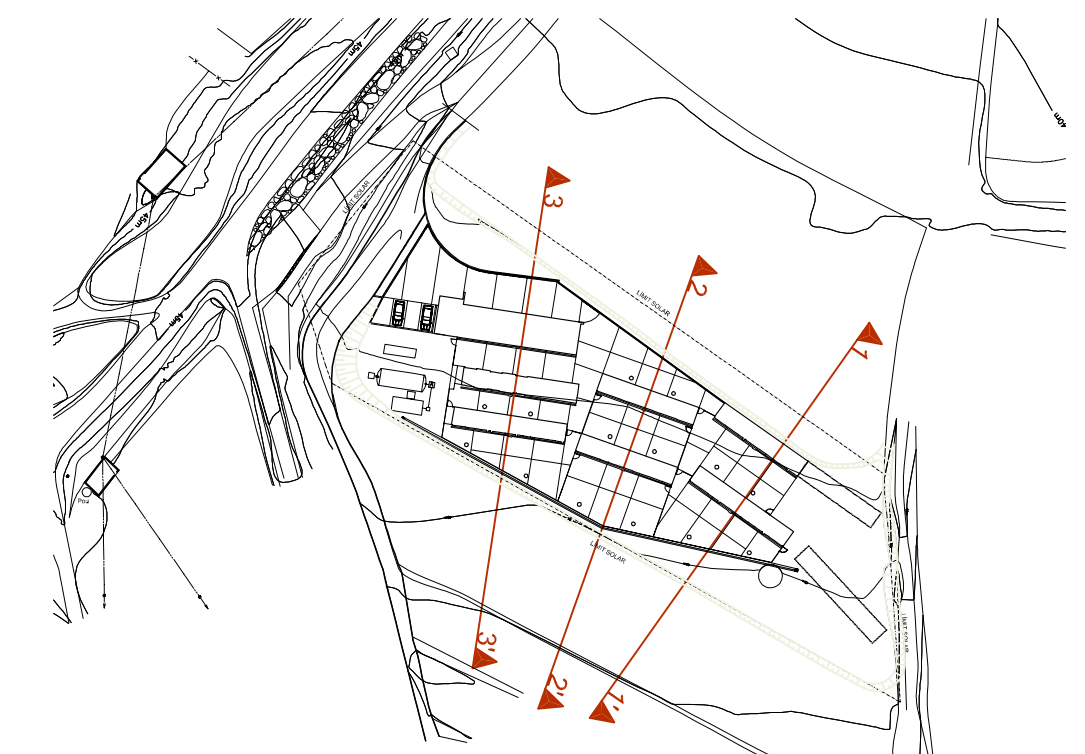

SECCIÓ 3-3'

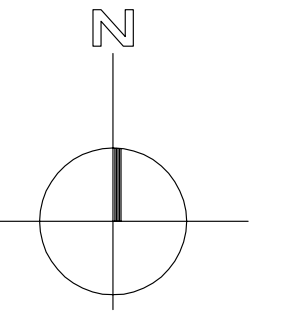

PLANTA REFERÈNCIA ESCALA 1/2000

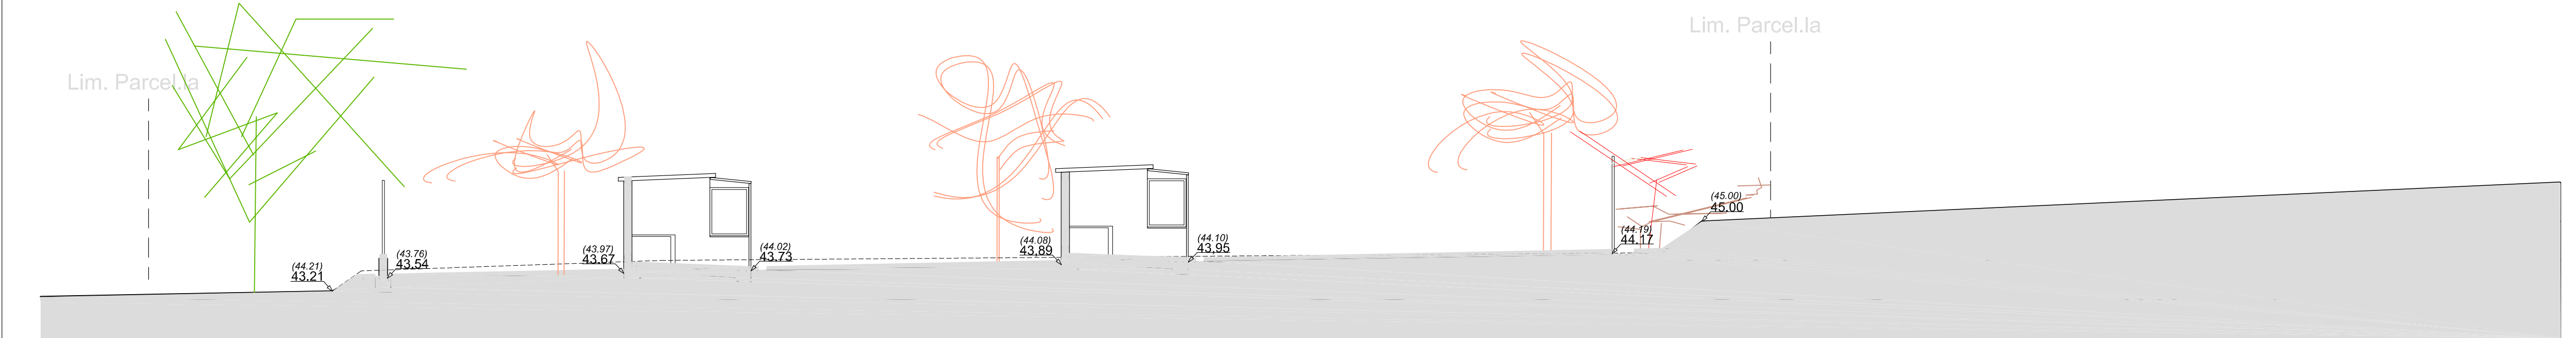

SECCIÓ 2-2'

O T C



Diputació
Barcelona
xarxa de municipis

Institució



Títol del treball

PROJECTE D'EXECUCIÓ DEL CENTRE
D'ATENCIÓ D'ANIMALS DOMÈSTICS
DE COMPANYIA AL MARESME. FASE 1

Títol del plànol

SECCIONS GENERALS. ESTAT ACTUAL
I PROJECTE

Data

Maig 2003

Escala


1:100

Núm. plànol

2.4

Nom arxiu inf.

02.4-MA-IS-200.dwg

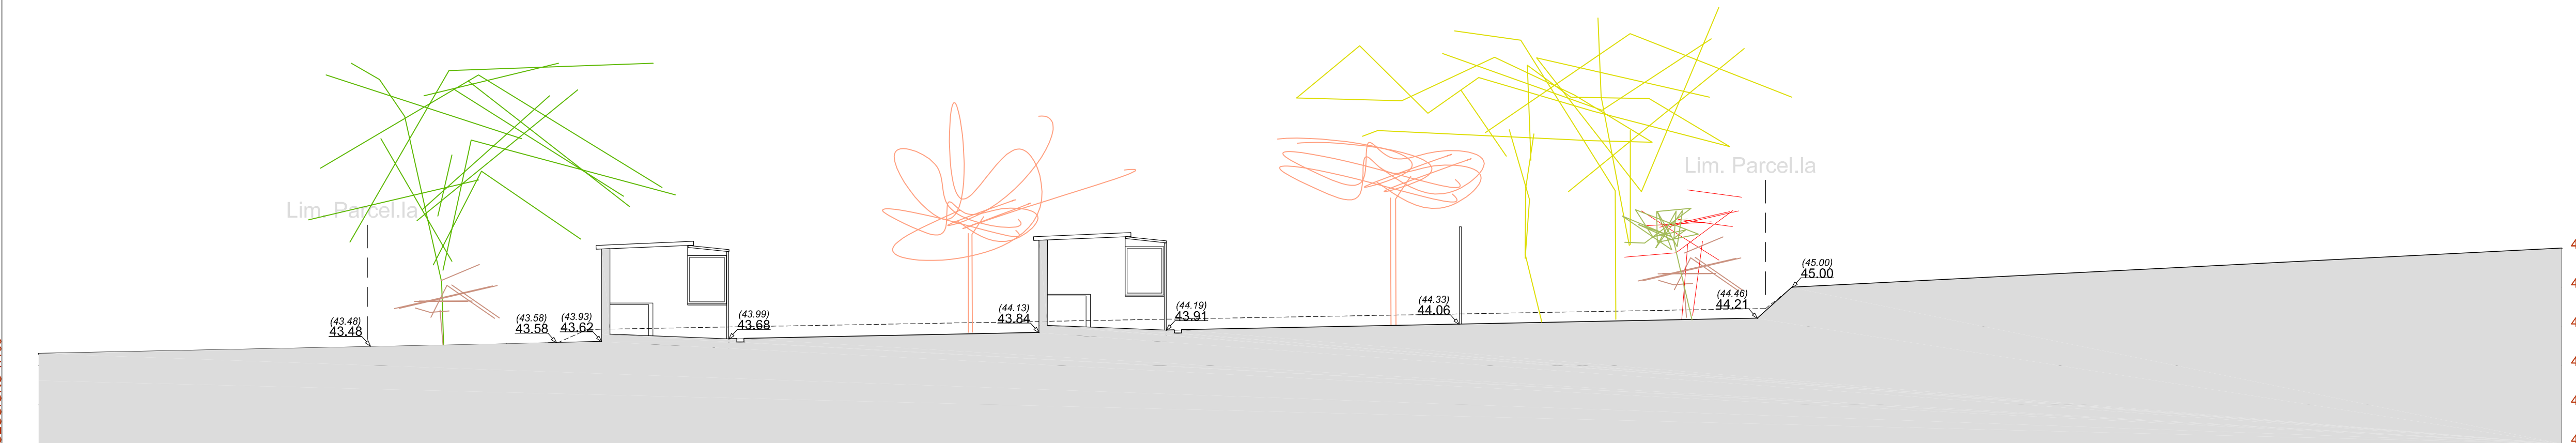

SECCIÓ 1-1'

El tècnic redactor

ÀLEX EGEA I GUARDIOLA Arquitecte
Col·laboradors
ANNA CLARIMON I ALSINA Arquitecte
SALVADOR AUGÉ JIMÉNEZ Estudiant

Aprovació municipal

Signat

SECCIONS 1:100