




ALÇAT B - NORD

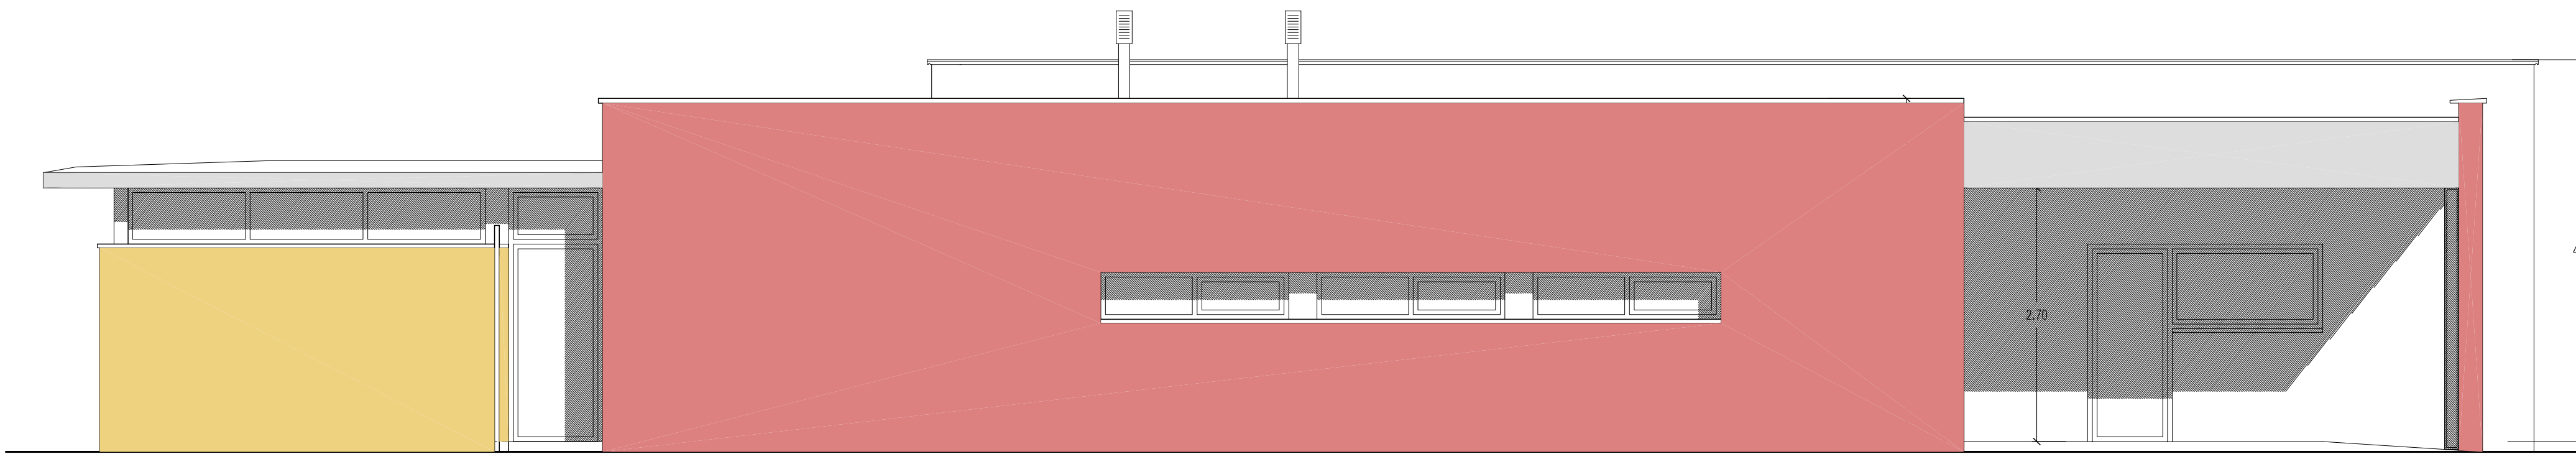



ALÇAT A - SUD

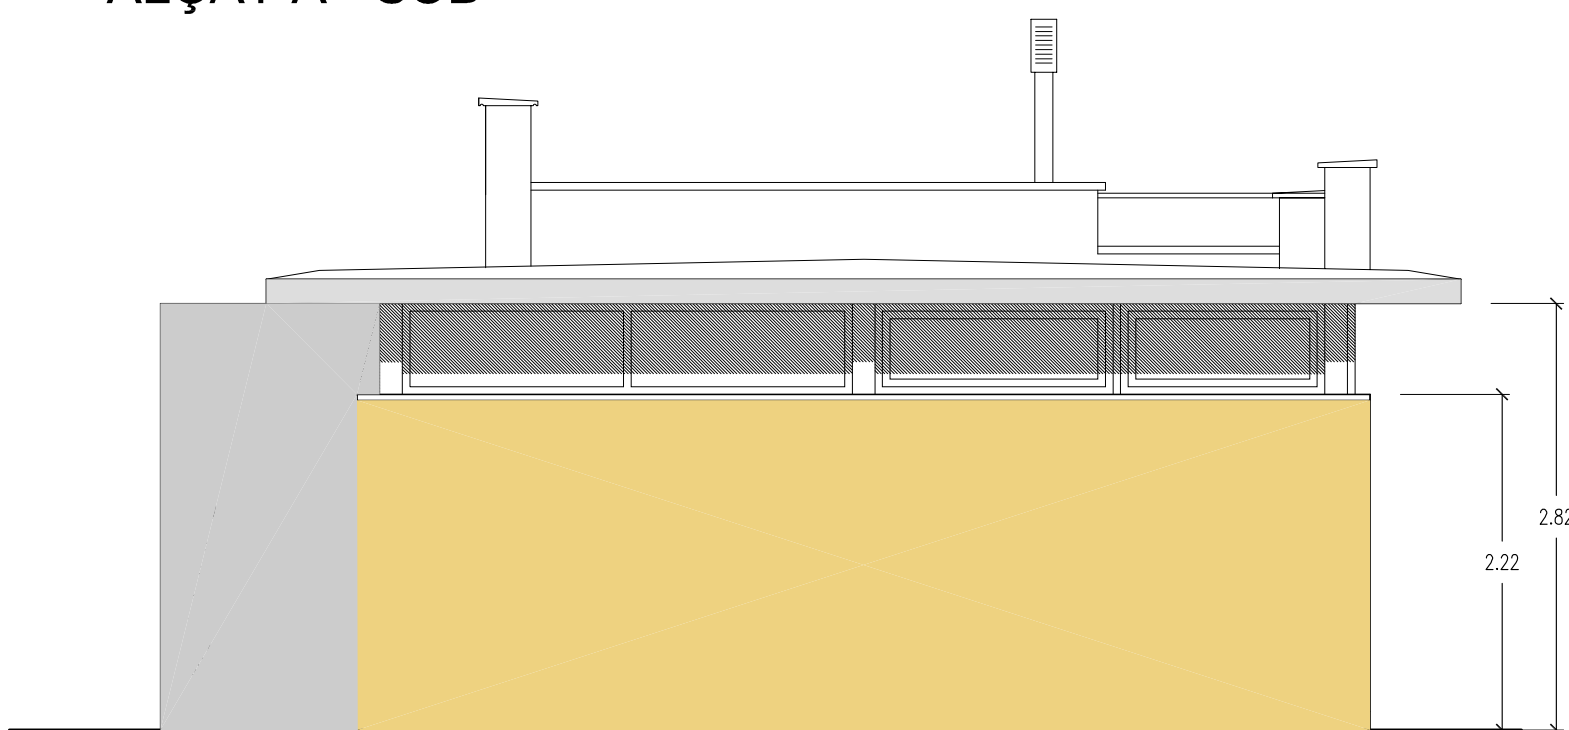


ALÇAT C - OEST

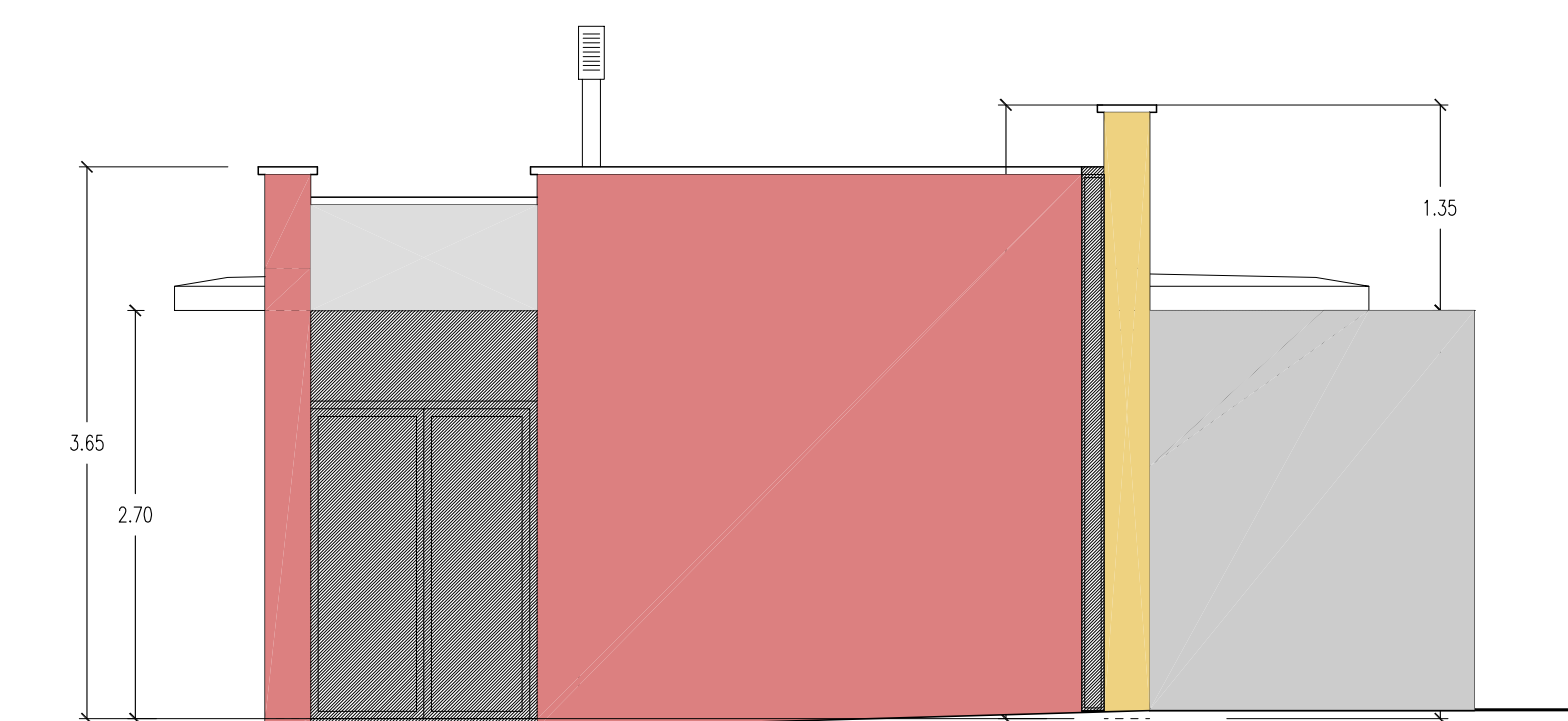


ALÇAT D - EST

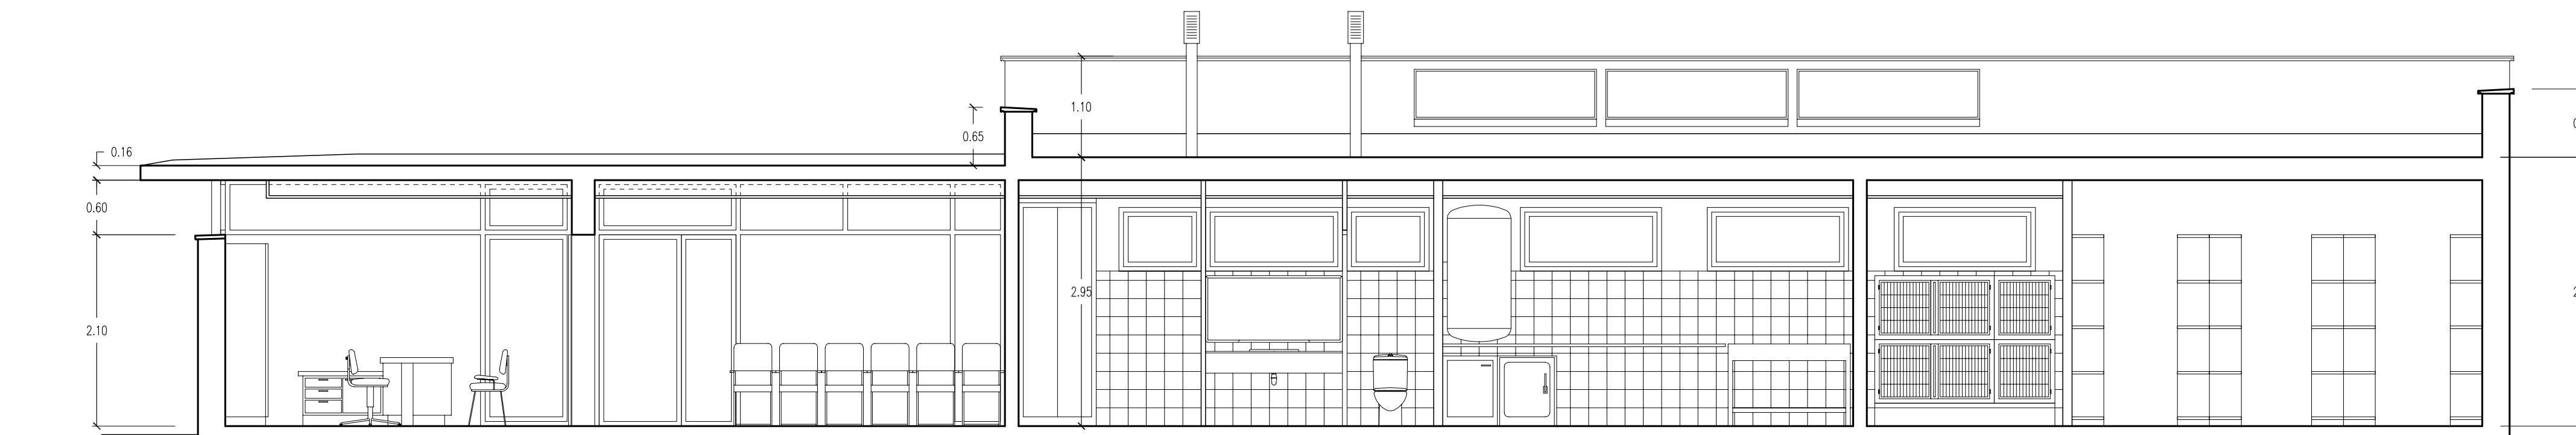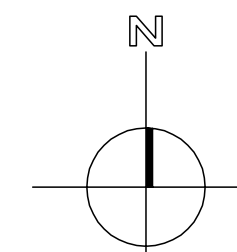

SECCIÓ A1

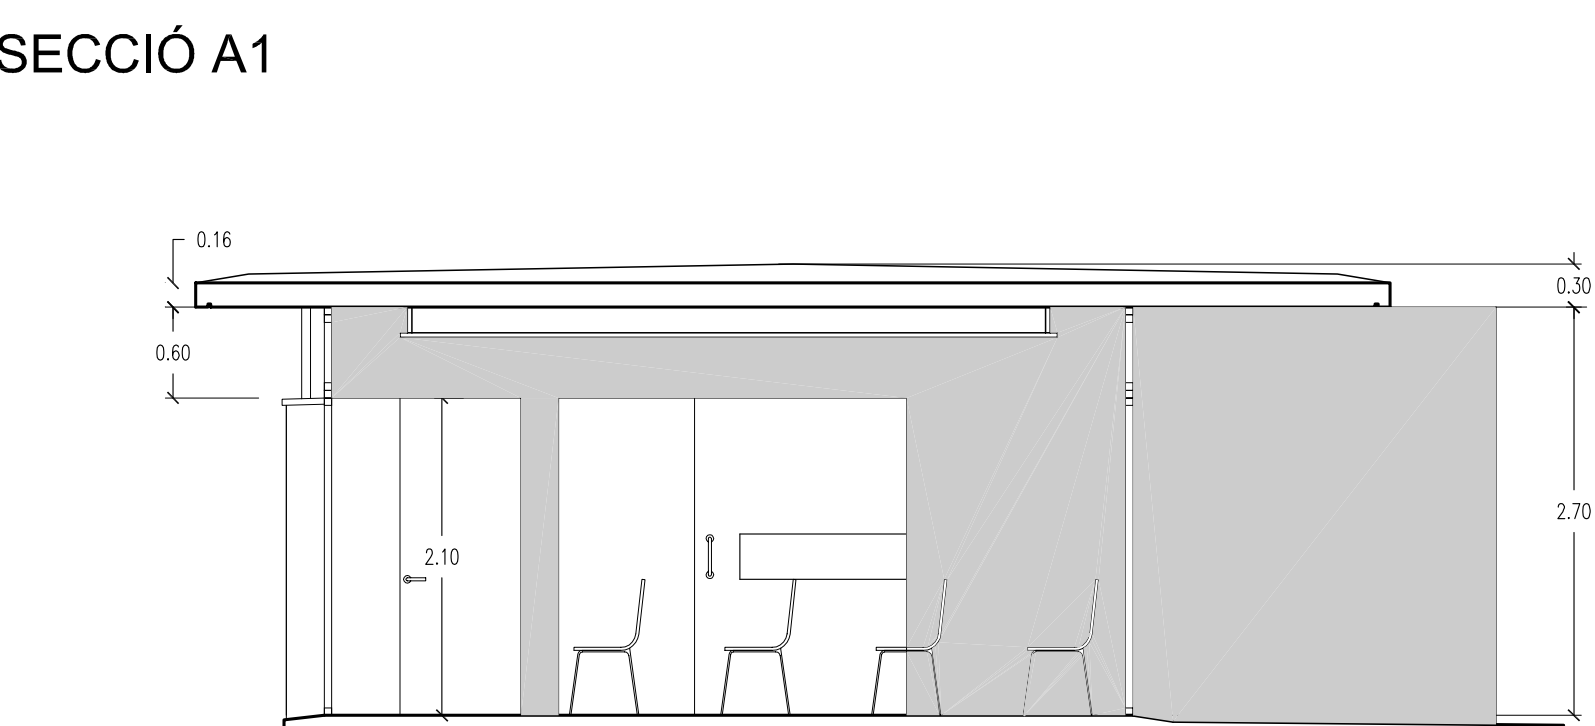

SECCIÓ D1

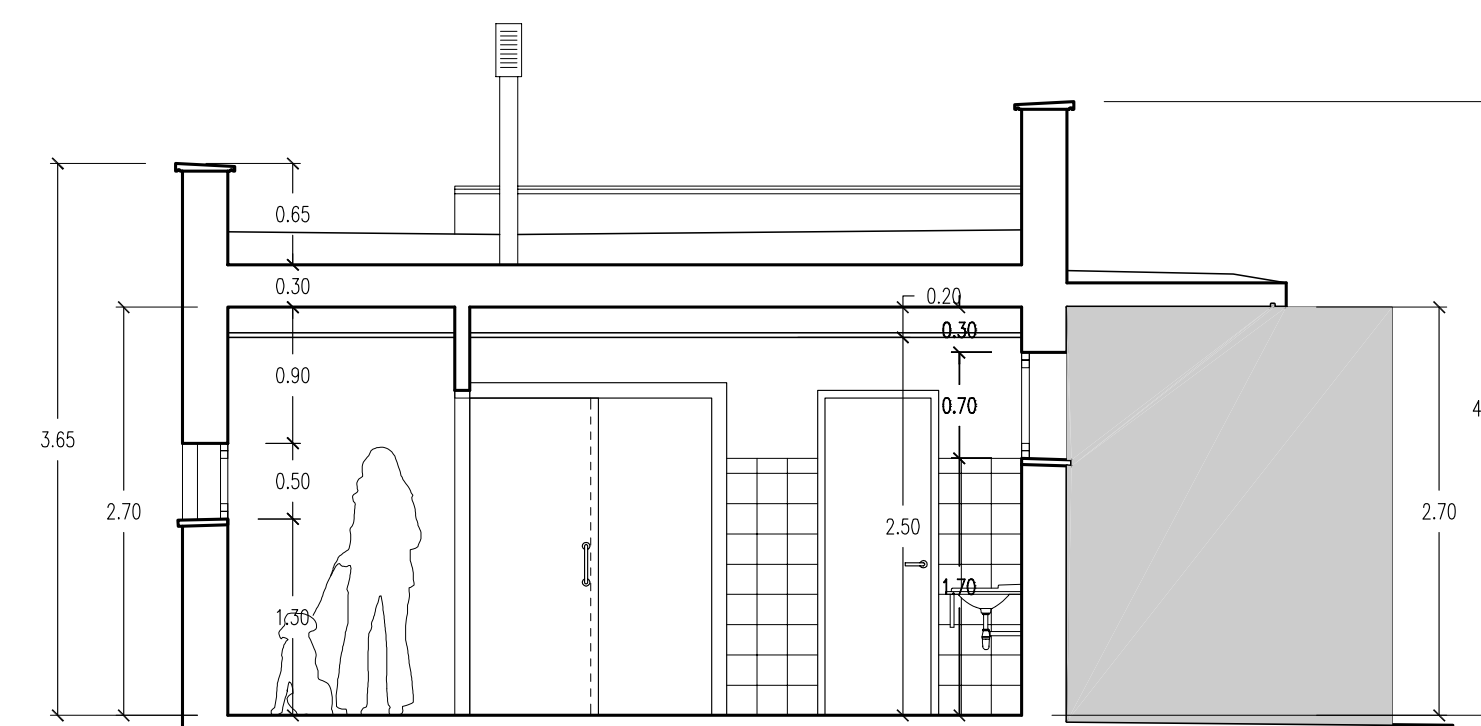

SECCIÓ D2

O T C



Diputació
Barcelona
xarxa de municipis

Institució



Títol del treball

PROJECTE D'EXECUCIÓ DEL CENTRE
D'ATENCIÓ D'ANIMALS DOMÈSTICS
DE COMPANYIA AL MARESME. FASE 1

Títol del plànol

ALÇATS I SECCIONS DE L'EDIFICI

Data	Escala	Núm. plànol	Nom arxiu inf.
Maig 2003	1/50	4	04-MA-AS-50.dwg

El tècnic redactor

ÀLEX EGEA I GUARDIOLA
Col·laboradors
ANNA CLARIMON I ALSINA
SALVADOR AUGÉ JIMÉNEZ

Signat

Aprovació municipal

Arquitecte
Arquitecte
Estudiant