



SECCIÓ C-C

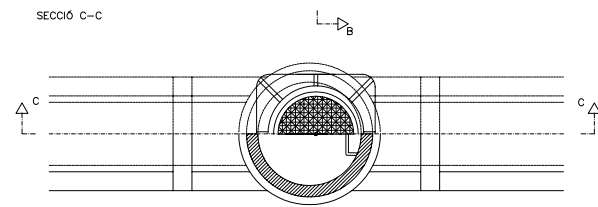

PLANTA/SECCIÓ A-A

DETALL TIPUS POU DE RESALT CIRCULAR ESCALA 1:50



- 1 BASTIMENT I TAPA DE FOSA DÒCTIL D=400
- 2 GRAÓ D'ACER PROTEGIT AMB POLIPROPILE
- 3 ANELLS PREFABRICATS DE FORMIGÓ CENTRIFUGAT
- 4 ARREBOSSAT I LLISCAT INTERIORMENT
- 5 BASE DE FORMIGÓ ARMAT H=200.
- 6 TUB COLLECTOR Ø VARIABLE.
- 7 ARMADURA # 12 # 20cm

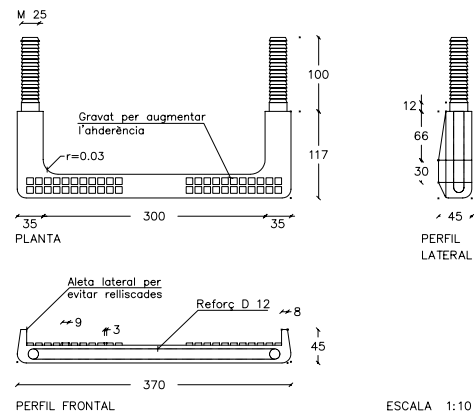

GRAÓ NORMALITZAT DE POLIPROPILE

ESCALA 1:10

DETALLS SANEJAMENT  
E. 1/50- 1/10

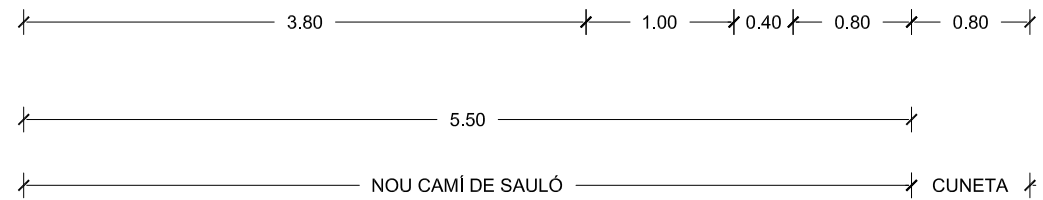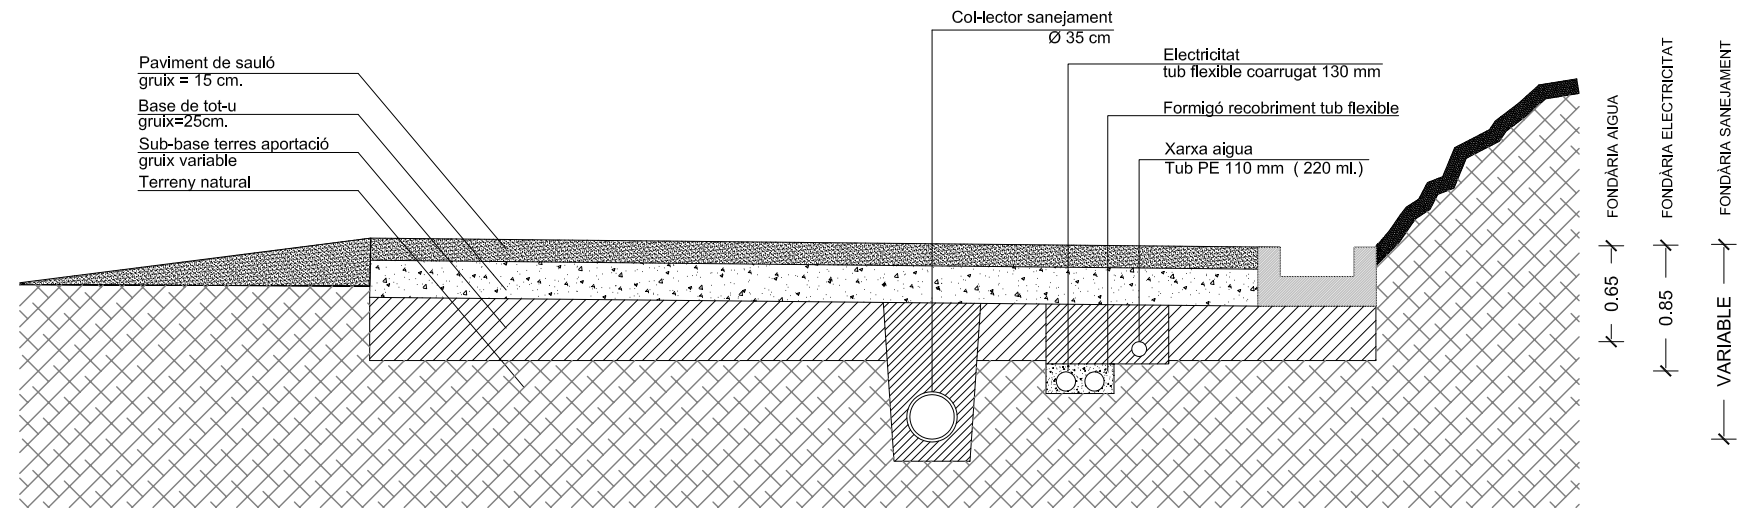

SECCIÓ TRANSVERSAL CAMÍ  
E. 1/50

CONSELL  
COMARCAL  
DEL MARESME

Àrea de cooperació local

PROJECTE D'EXECUCIÓ DEL CENTRE D'ATENCIÓ D'ANIMALS DOMÈSTICS DE  
COMPANYIA AL MARESME  
ANNEX 1: ARRANJAMENT CAMÍ D'ACCÉS I XARXA DE SERVEIS

Plànol:

6..DETALLS CONSTRUCTIUS: SECCIÓ CAMÍ I SANEJAMENT E. 1/10 -1/50

Data:

NOVEMBRE 2003

Ref:44-03