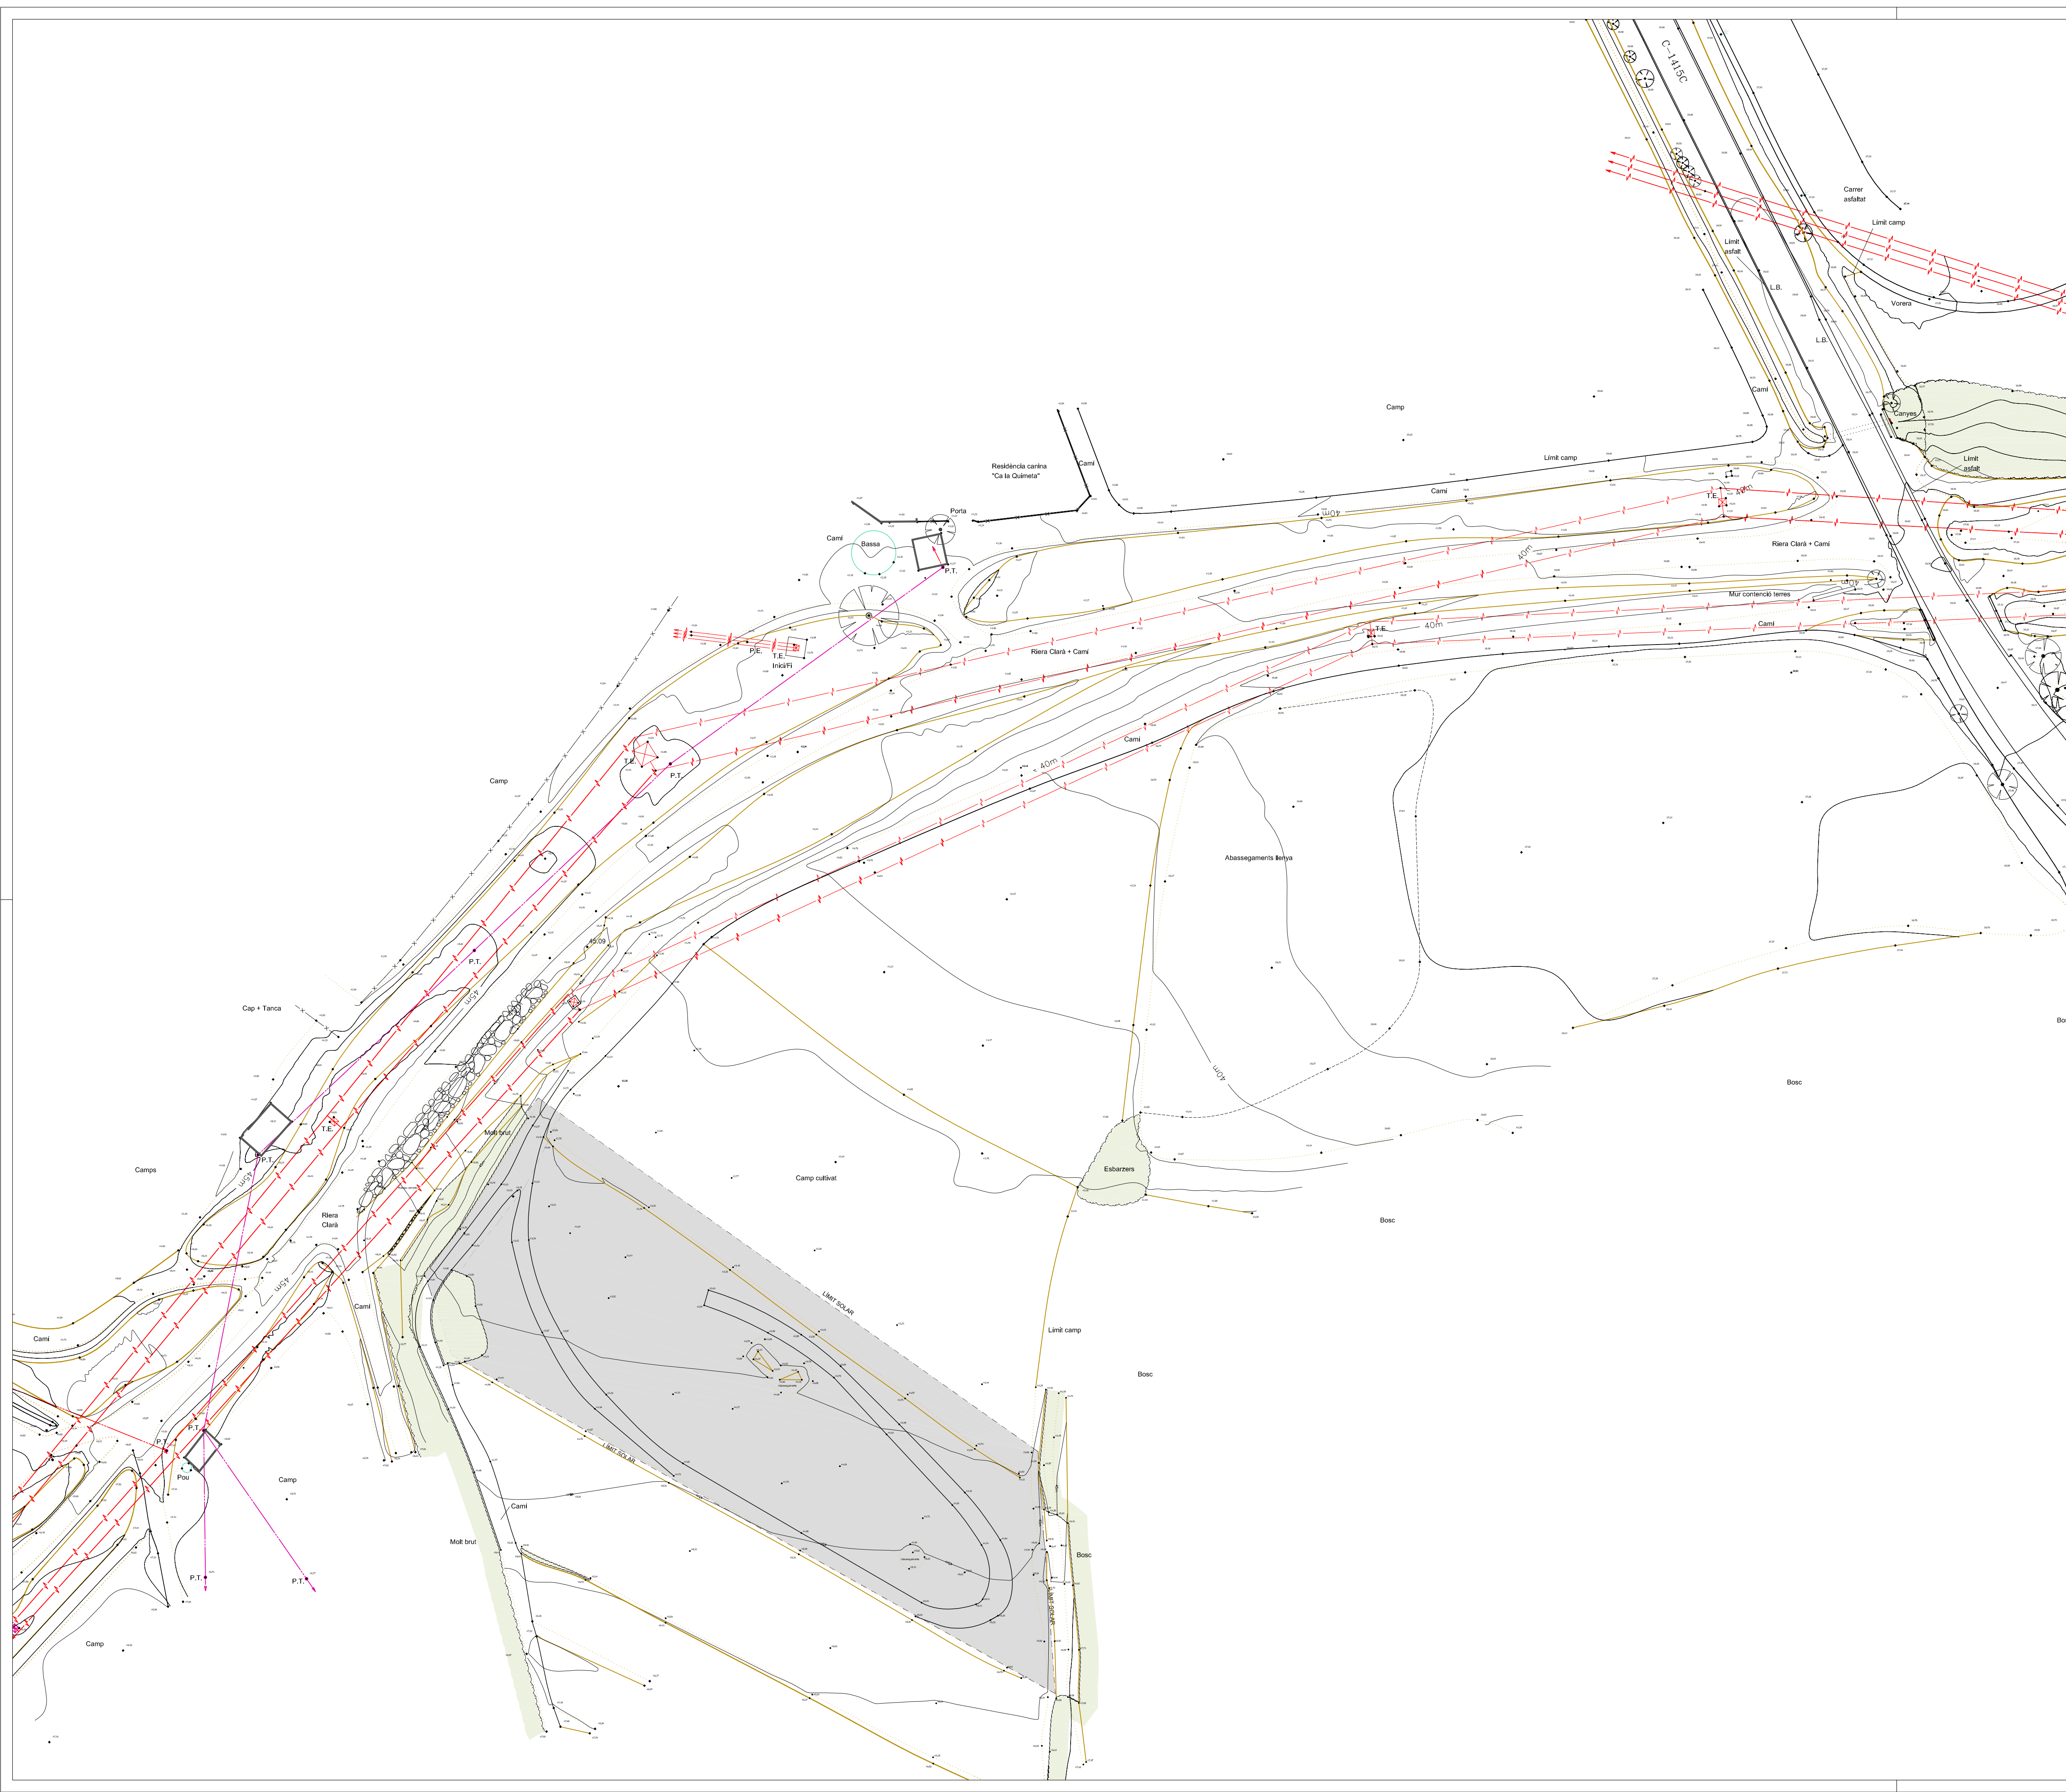




LLEGENDA

- ☼ Enllumenat públic
- Linea telefònica
- Linea elèctrica
- Caps de talús
- Peus de talús
- ⊠ T.E.
- Sanejament
- Pous



O T C

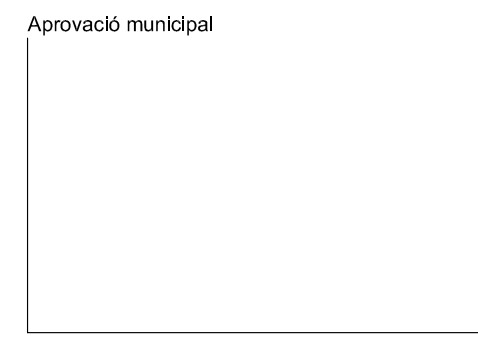

**Diputació
Barcelona
xarxa de municipis**


**CONSELL
COMARCAL
DEL MARESME**

Títol del treball
**PROJECTE D'EXECUCIÓ D'UN CENTRE
D'ATENCIÓ D'ANIMALS DOMÈSTICS
DE COMPANYIA AL MARESME. FASE 1**

Títol del plànol
TOPOGRÀFIC ESTAT ACTUAL.

Data	Escala	Núm. plànol	Nom arxiu inf.
Maig 2003	1/500	2.1	2.1-2MA-TO.dwg

El tècnic redactor	Aprovació municipal
ÀLEX EGEE I GUARDIOLA Arquitecte Col·laboradors ANNA CLARIMON I ALSINA Arquitecte SALVADOR AUGÉ JIMÉNEZ Estudiant	
Signat	